

Примітки:


В кімнатах переговорів №4, №6 встановлюється дисплей 55" та використовується система відеоконференц'язку Logitech TAP Bundle Small;

В кімнаті переговорів №5 встановлюється дисплей 65" та використовується система відеоконференц'язку Logitech TAP Bundle Medium.

Формат А2	Копіював	Інв.№ ор.	Підпис і дата	Зам.інв. №	Погоджено:

Експлікація приміщень	
№	Тип приміщення
1	Хол
2	Диспетчерська
3	Кімната переговорів
4	Кімната переговорів
5	Кімната переговорів
6	Кімната переговорів
7	Серверна

П.11.22-СЦ					
Ситуаційний центр					
Зм.	Кільк.	Арк.	№ док.	Підпис	Дата
ГІП					----
Розробив					----
Перевірив					----
Н.контр.					----
Ситуаційний центр				Стадія	Аркуш
Схема розташування обладнання СЦ				П	2
ТОВ "ЛІТЕР ІНТЕГРАЦІЯ"					

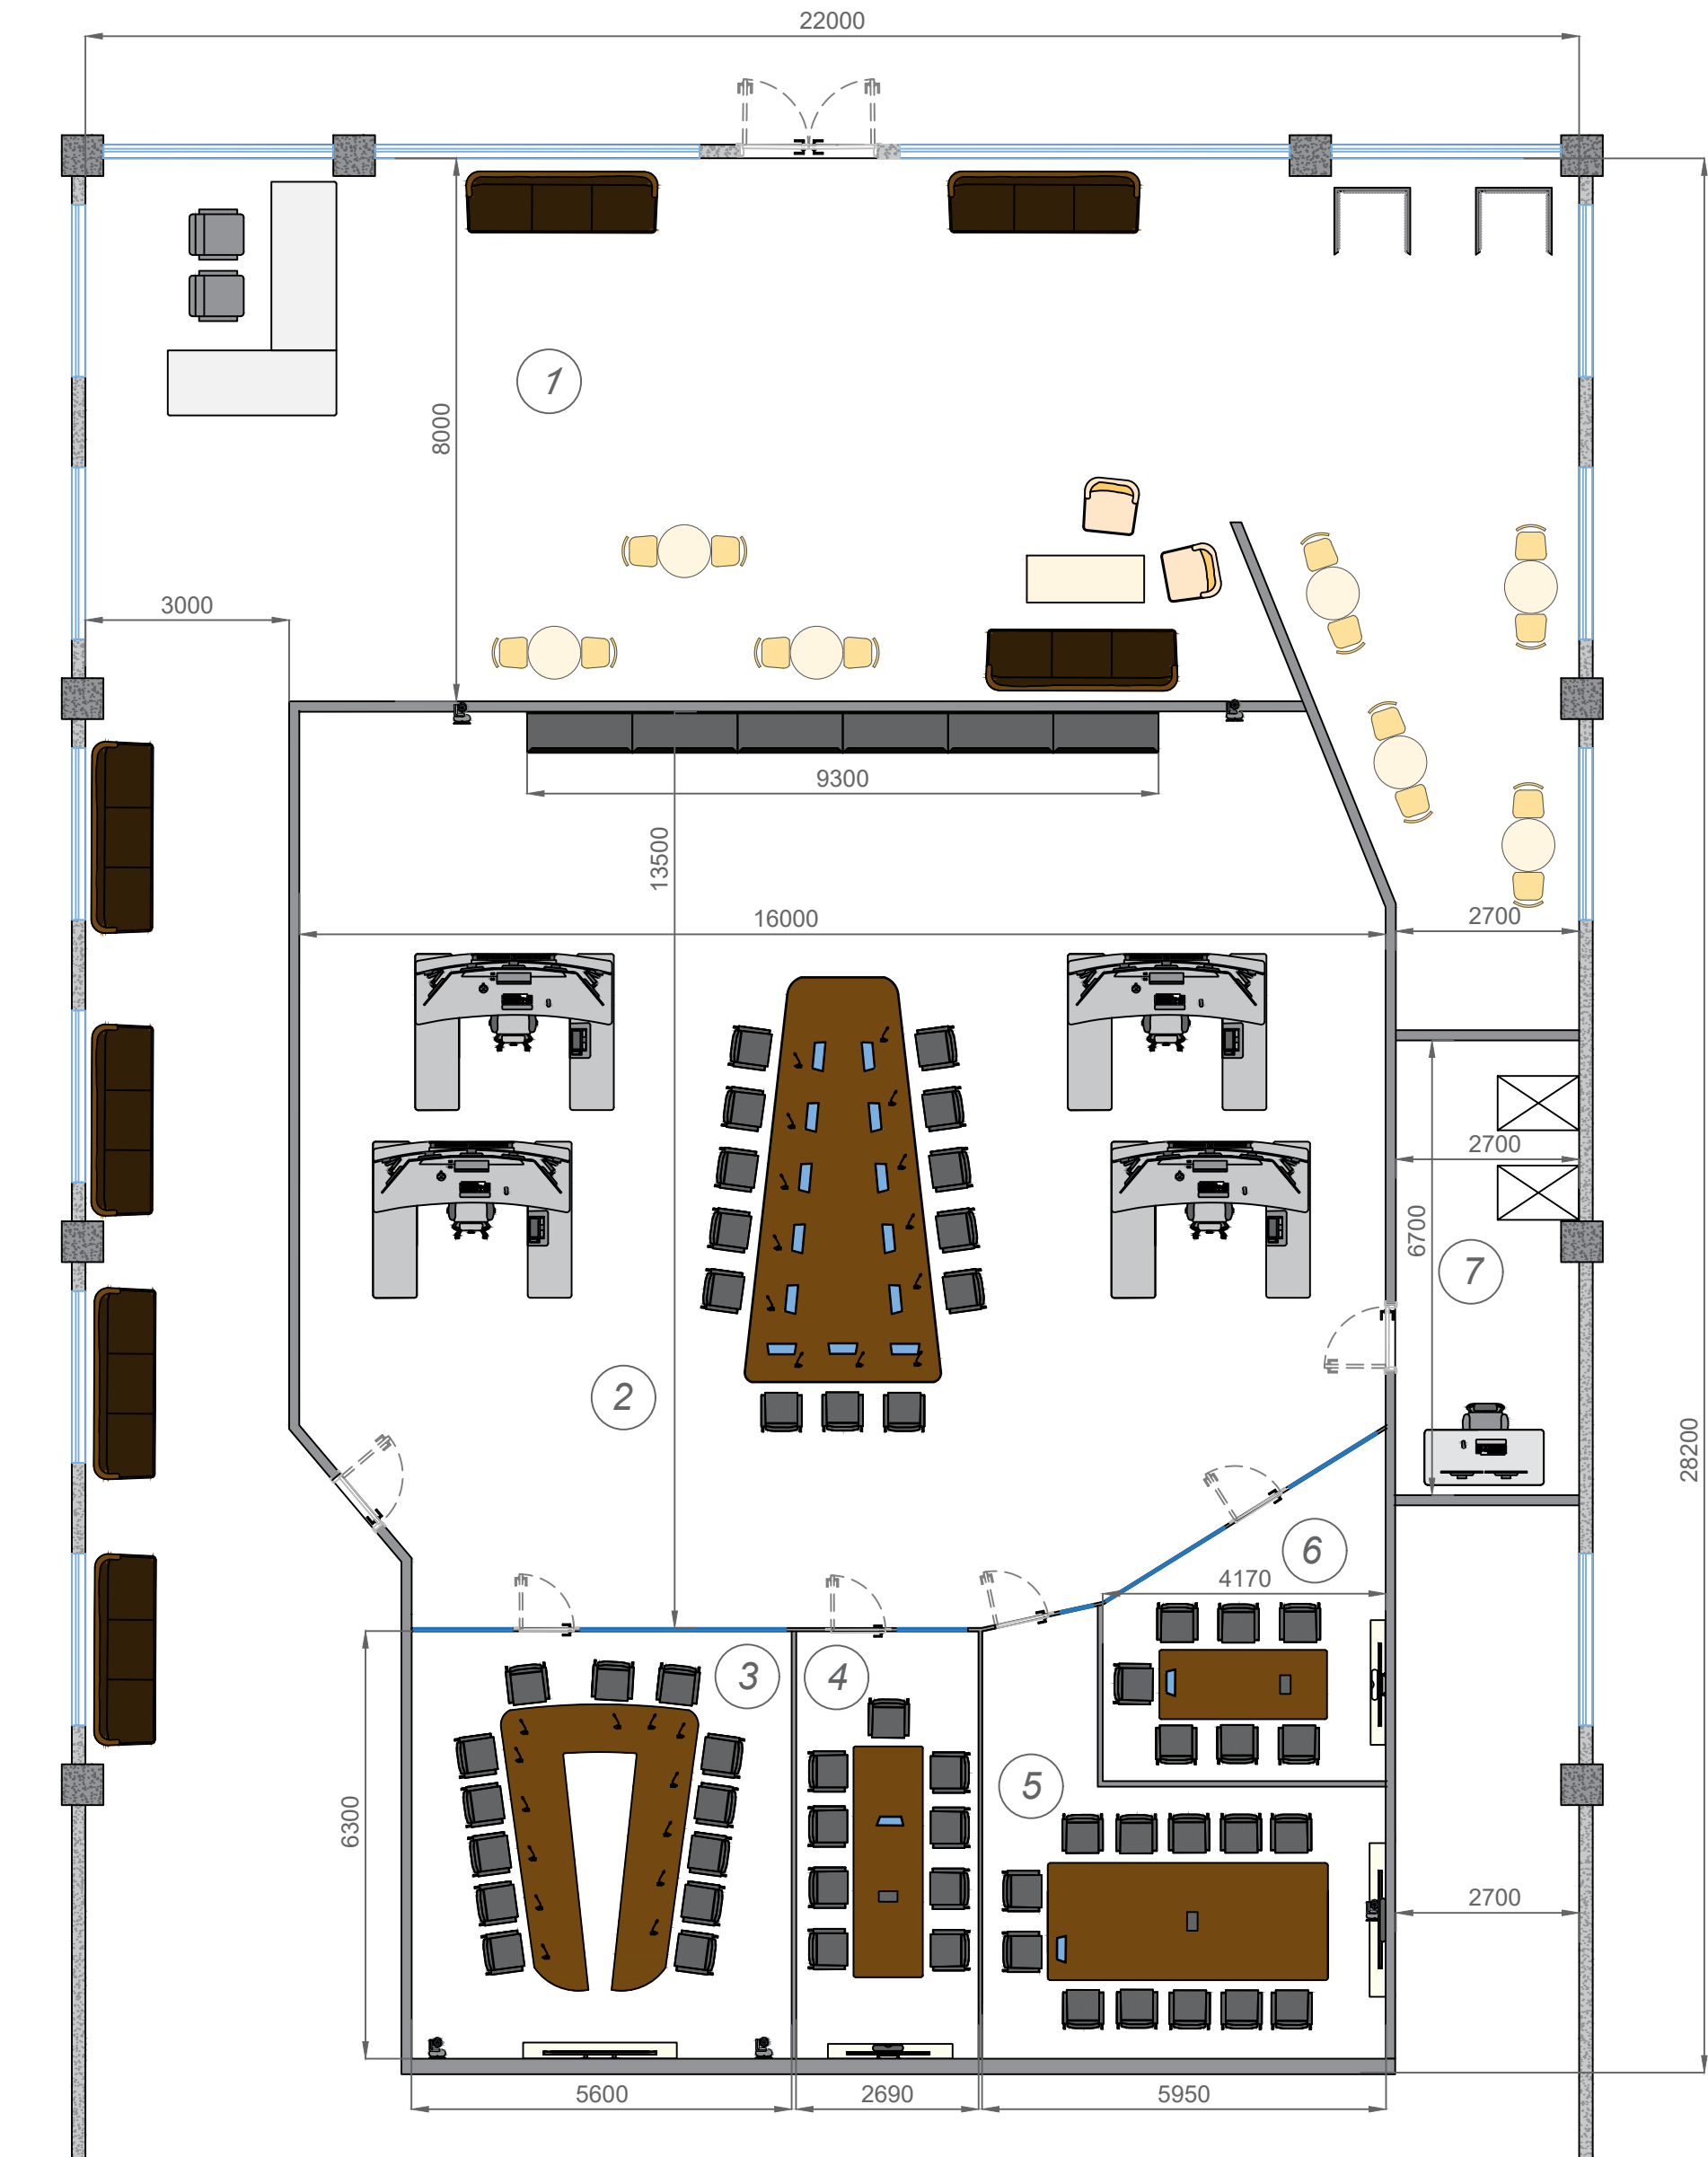

Формат А3 Копіював Інв.№ ор.	Погоджено:	
	Підпис і дата	Зам.Інв. №

Експлікація приміщень	
№	Тип приміщення
1	Хол
2	Диспетчерська
3	Кімната переговорів
4	Кімната переговорів
5	Кімната переговорів
6	Кімната переговорів
7	Серверна

Зм.	Кільк.	Арк.	№ док.	Підпис	Дата
ГІП					----
Розробив					----
Перевірів					----
Н.контр.					----

П.11.22-СЦ			
Ситуаційний центр			
Ситуаційний центр	Стадія	Аркуш	Аркушів
	П	1	2
Розмірний план приміщення		ТОВ "ЛІТЕР ІНТЕГРАЦІЯ"	